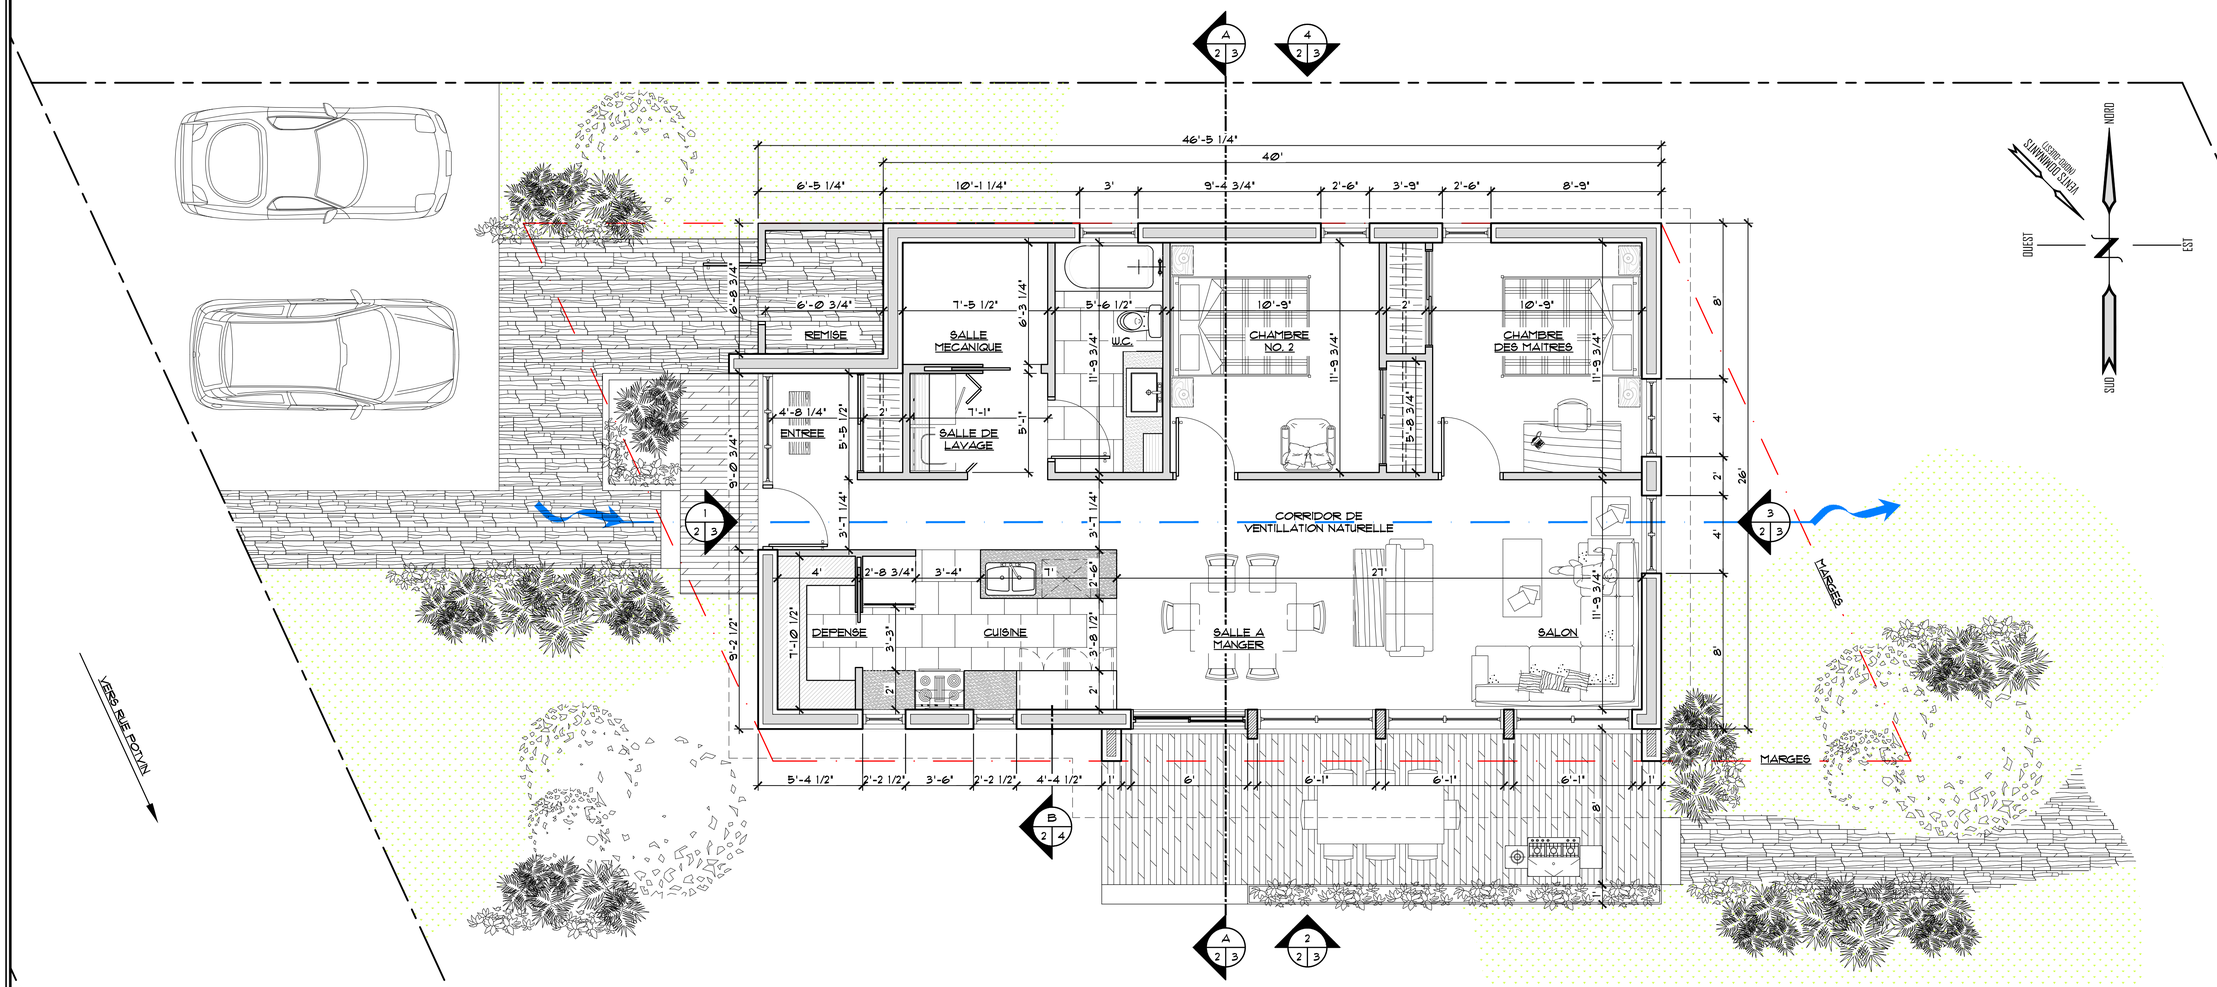

VUE EN PLAN
MAISON ENERGIE PASSIVE

ECHELLE : 1/4" = 1'-0"

ANNOTATIONS

1		5		9		13		17		21	
2		6		10		14		18		22	
3		7		11		15		19		23	
4		8		12		16		20		24	

LEGENDE

Gosselin & Fortin
Architectes S.A.

971, Boul. Sacré-Coeur
St-Félicien, Québec
G8K 1R8

Téléphone : 418.679.1630
Télécopieur : 418.679.1554
Courriel : architecte@gosselinfortin.ca

SCEAU :

Ordre des architectes du Québec — CHRISTINE FORTIN ARCHITECTE # 5941

INGENIEUR :

NOTES :

L'ENTREPRENEUR AURA LA RESPONSABILITE DE VERIFIER TOUTES LES MESURES EXISTANTES.

IL DEVRA AVISER IMMEDIATEMENT LE(S) PROFESSIONNEL(S) DE TOUTES DIFFERENCES OU NON-CONFORMITES RELATIVES AUX DESSINS.

CE DESSIN EST LA PROPRIETE UNIQUE DE 'GOSSELIN & FORTIN, ARCHITECTES', TOUTE REPRODUCTION OU UTILISATION EST INTERDITE SANS L'ACCORD DE SES REPRESENTANTS.

S'ASSURER DE L'ECHELLE DES PLANS AVANT TOUT TRAVAIL DE PREPARATION. NE JAMAIS MESURER SUR LES PLANS ET VOUS EN REFERER A TOUTES LES COTES DONNEES.

ETAPE :

"POUR SOUMISSION"

CLIENT :

M. JEROME SIMARD

×

PROJET :

RESIDENCE ENERGIE PASSIVE

DEVELOPEMENT
RUE POTVIN,
SAINT-FELICIEN, QC.

TITRE :

VUE EN PLAN DU REZ-DE-CHAUSSEE

ECHELLE :

1/4" = 1'-0"

DESSINE PAR :

R. CORBEIL
J-F. MOLINA
J. GUILLEMETTE

REVISION :

C. FORTIN

Date Jr	Mo	An	Modifications	Révisé par
31	03	16	ESQUISSE	CF
27	04	16	PRÉLIMINAIRE	CF
16	05	16	PRÉLIMINAIRE AVANCÉ	CF

DATE :

16 MAI 2016

N° DE PROJET :

16-1860